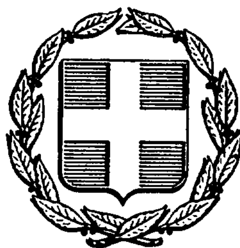


ΕΦΗΜΕΡΙΣ ΤΗΣ ΚΥΒΕΡΝΗΣΕΩΣ
ΤΗΣ ΕΛΛΗΝΙΚΗΣ ΔΗΜΟΚΡΑΤΙΑΣ

ΑΘΗΝΑ 10 ΙΟΥΝΙΟΥ 1986	ΤΕΥΧΟΣ ΤΕΤΑΡΤΟ	ΑΡΙΘΜΟΣ ΦΥΛΛΟΥ 505

ΠΕΡΙΕΧΟΜΕΝΑ

ΑΠΑΛΛΟΤΡΙΩΣΕΙΣ

ΑΠΟΦΑΣΕΙΣ

ΠΟΛΕΟΔΟΜΙΑ

ΑΠΟΦΑΣΕΙΣ

ΑΠΑΛΛΟΤΡΙΩΣΕΙΣ

ΑΠΟΦΑΣΕΙΣ

Αριθ. 45 (1)

Κήρυξη ως αναδασωτέας δημόσιας δασικής έκτασης πέντε χιλιάδων πενταχοσίων στρεμμάτων (5.500,00), στη θέση «Χάλαχας», περιφερείας Κοινοτήτων Οχτωνιάς, Αχλαδερής, Αυλωναρίου κ.λ.π. Ν. Ευβοίας.

Ο Δ/ΝΤΗΣ ΔΑΣΩΝ Ν. ΕΥΒΟΙΑΣ

Έχοντας υπόψη:

1. Τις διατάξεις για διοικητική αποκέντρωση και την 19720/13.9.1980 απόφαση του Νομάρχη Ευβοίας «περί αναθέσεως αρμοδιοτήτων υπογραφής υπηρεσιακών εγγράφων».

2. Τις δ/ξεις του άρθρου 117 παραγ. 3 του Συντάγματος της Χώρας.

3. Τις διατάξεις του Νόμου 998/1979, «περί προστασίας των δασών και των δασικών εκτάσεων της Χώρας», και ειδικώτερα: α) του άρθρου 41 παρ. 1, β) του άρθρου 38.

4. Τις δ/ξεις των Δ/γών του Υπουργείου Γεωργίας: α) 160417/1180/8.7.80, β) 182447/3049/24.9.1980.

5. Την 4454/20.12.1985 αναφορά του Δασαρχείου Αλιβερίου περί κηρύξεως ως αναδασωτέας, της αναφερομένης δασικής έκτασης που κάηκε την 5.10.85, αποφασίζουμε:

Κηρύσσουμε ως αναδασωτέα με σκοπό τη διατήρηση του χαρακτήρα του δάσους και την προστασία και ανάπτυξη της δασικής βλαστήσεως κ.λ.π. την δημόσια δασική έκταση των πέντε χιλιάδων πενταχοσίων στρεμμάτων (5.500,00) που βρίσκεται στη θέση Χάλακας Κοινοτήτων Οχτωνιάς, Αχλαδερής Αυλωναρίου, κ.λ.π. του Ν. Ευβοίας και προσδιορίζονται από τα στοιχεία Α, Β, Γ, Δ, Ε, Ζ, Α και με όρια:

Ανατολικά: Αιγαίο Πέλαγος και αγροτικές εκτάσεις.

Δυτικά: Δημόσιες δασικές εκτάσεις

Βόρεια: Καείσα αγροτική έκταση.

Νότια: Αγροτικές εκτάσεις.

Όπως φαίνεται στο συνημμένο τοπογρ. διάγραμμα που αποτελεί αναπόσπαστο μέρος της παρούσας απόφασης.

Η απόφαση αυτή να δημοσιευθεί στην Εφημερίδα της Κυβερνήσεως.

Χαλκίδα, 7 Απριλίου 1986

Με εντολή Νομάρχη
Ο Δ/ντης Δασών
ΙΩΑΝΝΗΣ ΠΕΠΠΕΣ

ΚΑΤΑΤΟΠΙΣΤΙΚΟΣ ΧΑΡΤΗΣ

Έκτασης που καταστράφηκε από πυρκαγιά στις 5,6,7 και 8/10/1985 στις περιφέρειες Κοινοτήτων Ορίου, Πυργίου, Αυλωναρίου, Οχθονιάς και Αχλαδερής Επαρχίας Καρυστίας Ν. Ευβοίας.

ΚΛΙΜΑΞ 1:50.000


ΥΠΟΜΝΗΜΑ

Συνολική έκταση που κάηκε

Γεωργική έκταση που κάηκε

Δημόσια δασική έκταση που κάηκε.

Κύμη 20/12/1985
Ο Δασάρχης Αλιβερίου

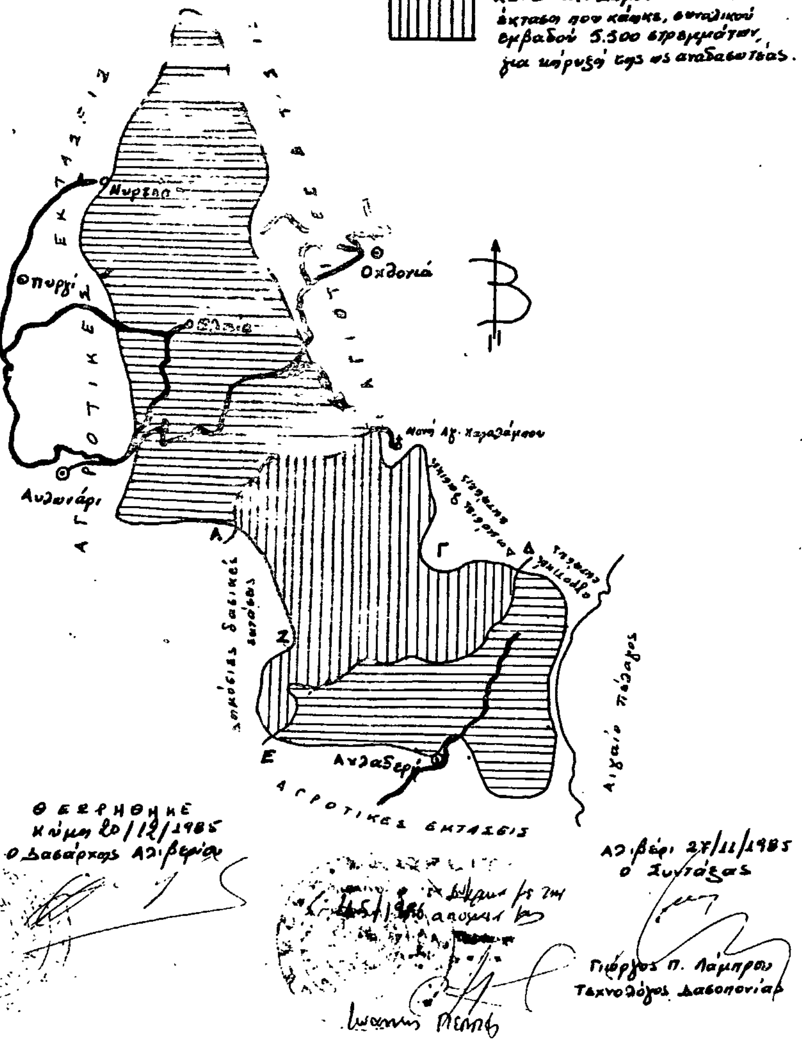

Αριθ. 802 (2)

Κήρυξη ως αναδασωτέας εκτάσεως 4,775 στρεμμάτων, στη θέση Ποδαρικό της Κοινότητας Ρωμιάς του Νομού Πρέβεζας.

Ο ΝΟΜΑΡΧΗΣ ΠΡΕΒΕΖΑΣ

Έχοντας υπόψη:

1. Τις περί διοικητικής αποκεντρώσεως διατάξεις.
2. Το άρθρο 117 παρ. 3 του Συντάγματος.
3. Τις διατάξεις του Ν. 998/1979 «περί προστασίας των δασών και των δασικών εν γένει εκτάσεων της Χώρας» και συγκεκριμένα:

α) του άρθρου 41 παρ. 1.
β) του άρθρου 38 παρ. 1.

4. Τις διαταγές του Υπουργείου Γεωργίας:

α) 160417/1180/8.7.80.
β) 182447/3049/24.9.80.

5) Την 584 έ.έ. πρόταση Δ/νσης Δασών Πρέβεζας περί κηρύξεως αναδασωτέας, της αναφερόμενης στο θέμα εκτάσεως, αποφασίζουμε:

Κηρύσσουμε αναδασωτέα, με σκοπό την αποκατάσταση της βλαστήσεως που καταστράφηκε από εκχέρσωση την συνιδιόκτητη κατά το 1/5 μετά του Δημοσίου έκταση τεσσάρων στρεμμάτων και 75/100 στρεμμάτων που βρίσκεται στη θέση Ποδαρικό της Κοινότητας Ρωμιάς και προσδιορίζεται απο τα στοιχεία Α-Β-Γ-Δ-Ε-Ζ-Η-Θ-Α όπως φαίνονται στο συνημμένο διάγραμμα, το οποίο αποτελεί αναπόσπαστο μέρος της αποφάσεως αυτής και έχει όρια:

Ανατολικά: Συν/το δάσος Μαστοραίων κατά τα 4/5 και 1/5 Δημοσίου και Κοινόχρηστο δασική έκταση Ρωμιάς.
Δυτικα: Αγροτικό δρόμο.
Βόρεια: Συνιδιόκτητο δάσος Αφών Μάστορα.
Νότια: Κοινόχρηστο δασική έκταση Ρωμιάς.

Η απόφαση αυτή να δημοσιευθεί στην Εφημερίδα της Κυβερνήσεως.

Πρέβεζα, 8 Απριλίου 1986


Ο Νομάρχης
Θ. ΜΕΡΕΝΤΙΤΗΣ

ΝΟΜΑΡΧΙΑ ΠΡΕΒΕΖΑΣ
ΔΙΕΥΘΥΝΣΗ ΔΑΣΩΝ

Ανήκει στην αριθ. 802/86 απόφαση Νομαρχίας Πρέβεζας

ΤΟΠΟΓΡΑΦΙΚΟ ΔΙΑΓΡΑΜΜΑ

αναδασωτέας έκτασης 4.075 μ2 στη θέση Ποδαρικό, Κοινότητας Ρωμιάς.
ΚΛΙΜΑΚΑ 1: 5.000

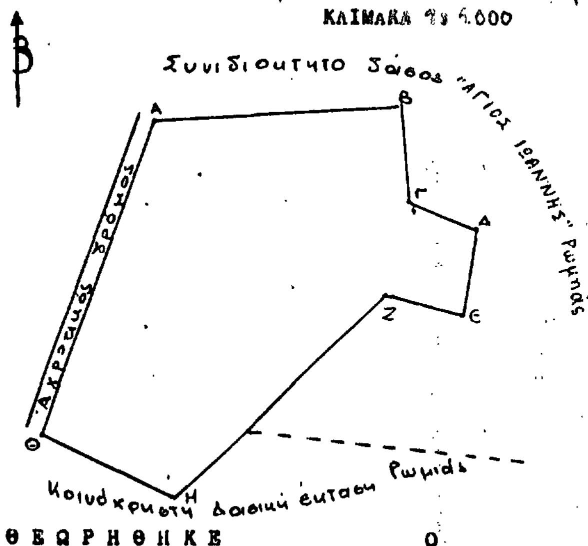


ΘΕΩΡΗΘΗΚΕ
Πρέβεζα 8-4-1986
Ο
ΝΟΜΑΡΧΗΣ
Θ. ΜΕΡΕΝΤΙΤΗΣ

Ο
Διευθυντής Δασών α.α
Γ. ΝΤΟΥΡΟΣ

Ο
Συντάκτης

ΥΠΟΜΝΗΜΑ
Α-Β-Γ-Δ-Ε-Ζ-Η-Θ-Α Όρια έκτασης

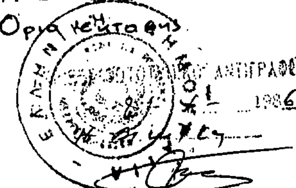

Αριθ. Πρωτ. ΔΠ/ΠΜ.ΔΠ/ΠΜ/53826/85 (3)

Τροποποίηση ρυμ. σχεδίου στο, ΟΤ του Δ. Αμπελοκήπων που περικλείεται από τους δρόμους: Μενελάου - Αριστοτέλους - χαμελίας - 28ης Οχτωβρίου με τον Χαρακτηρισμό χώρου για ανέγερση Παιδικού Σταθμού και Νηπιαγωγείου, στο Ν. Θεσσαλονίκης.

Ο ΝΟΜΑΡΧΗΣ ΘΕΣΣΑΛΟΝΙΚΗΣ

Έχοντας υπόψη:

1. Τις διατάξεις του από 17.7.23 Ν. Δ/τος (ΦΕΚ 228 τ.Α/23) «περί σχεδίων πόλεων κ.λ.π.» όπως μεταγενέστερα τροποποιήθηκαν και συμληρώθηκαν και ειδικώτερα τα άρθρα 3, 9 και 29.

2. Τις διατάξεις του Ν. 3200/55 «περί Διοικητικής αποκέντρωσης» όπως αυτές τροποποιήθηκαν και συμληρώθηκαν μεταγανέστερα.

3. Τις διατάξεις του Α. Ν. 314/68 (Φ.Ε.Κ. 47 τ.Α 1968) περί παροχής εις τον Υπουργό Βορείου Ελλάδος και τους νομάρχες αρμοδιότητας επί των θεμάτων εγκρίσεως επεκτάσεως και τροποποιήσεων σχεδίων πόλεων και κωμών άρθρο 1 όπως αντικαταστάθηκαν με το άρθρο 1 του Ν.Δ. 1018/71 (ΦΕΚ 220 τ.Α/71).

4. Τις διατάξεις του Ν. 1032/80 «περί συστάσεως του Υπουργείου Χωροταξίας, Οικισμού και Περ/ντος «ΦΕΚ 57 τ.Α/80) και ειδικώτερα των άρθρων 2, 3 και 7 αυτού.

5. Τις διατάξεις του Ν. 1558/85: «Κυβέρνηση και Κυβερνητικά Όργανα» και ειδικώτερα το άρθρο 27 αυτού.

6. Τις διατάξεις του Ν. 1337/83 «επέκταση των πολιτικών σχεδίων οικιστικής ανάπτυξης και σχετικές ρυθμίσεις» (ΦΕΚ 33 τ.Α/14.3.83) και ειδικώτερα των άρθρων 26, 33, 37 και 38 αυτού, όπως συμπληρώθηκαν και τροποποιήθηκαν με τις διατάξεις του Ν. 1512/85 «περί τροποποίησης και συμπλήρωσης πολιτικών διατάξεων κ.λ.π. (ΦΕΚ 4 τ.Α/11.1.85 και ειδικώτερα τς άρθρο 8 αυτού.

7. Τις διατάξεις του Π.Δ. 443/2.11.83 «περί μεταβίβασης αρμοδιότητας στους Νομάρχες έγκρισης τροποποιήσεων ρυμοτομικών σχεδίων και επιβολής προκηπίων» (ΦΕΚ 165/Α/17.11.83).

8. Την αριθ. ΔΠ/ΕΑ/54253/οικ. 30.12.85 απόφαση του Νομάρχη Θεσ/νίκης «περί συστάσεως Συμβουλίου Χωροταξίας Οικισμού και Περιβάλλοντος Νομού Θεσ/νίκης.

9. Τις υπ' αριθ 199/85 αποφάσεις του Δημοτικού Συμβουλίου Δήμου Αμπελοκήπων.

10. Την από 4.3.86 εισήγηση της Δ/νσης Πολεοδομίας Θεσ/νίκης.

11. Την σύμφωνη γνωμοδότηση του Συμβουλίου Χ.Ο.Π.Ν. Θεσ/νίκης όπως αυτή διατυπώθηκε στην 128η πράξη της 10ης συνεδρίας 4.3.86, αποφασίζουμε:


Εγκρίνεται η τροποποίηση του ρυμοτομικού σχεδίου στο Δήμο Αμπελοκήπων με τον χαρακτηρισμό τμήματος του ΟΤ που περικλείεται από τους δρόμους Μενελάου - Αριστοτέλους - Καμελίας - 28ης Οχτωβρίου ως χώρο για την ανέγερση Παιδικού Σταθμού και Νηπιαγωγείου όπως αυτός σημειώνεται με τα στοιχεία Α, Β, Γ, Δ, Α στο τοπικό διάγραμμα 1:200 το θεωρημένο από τον Δ/ντή Πολ/μίας που συνοδεύει την απόφαση αυτή.

Η ισχύς απόφασης αυτής αρχίζει απο τη δημοσίευσή της στην Εφημερίδα της Κυβέρνησης.

Η απόφαση αυτή να δημοσιευθεί στην Εφημερίδα της Κυβερνήσεως.


Θεσσαλονίκη, 26 Μαρτίου 1986


Ο Νομάρχης
Ν. ΠΙΝΑΚΙΔΗΣ

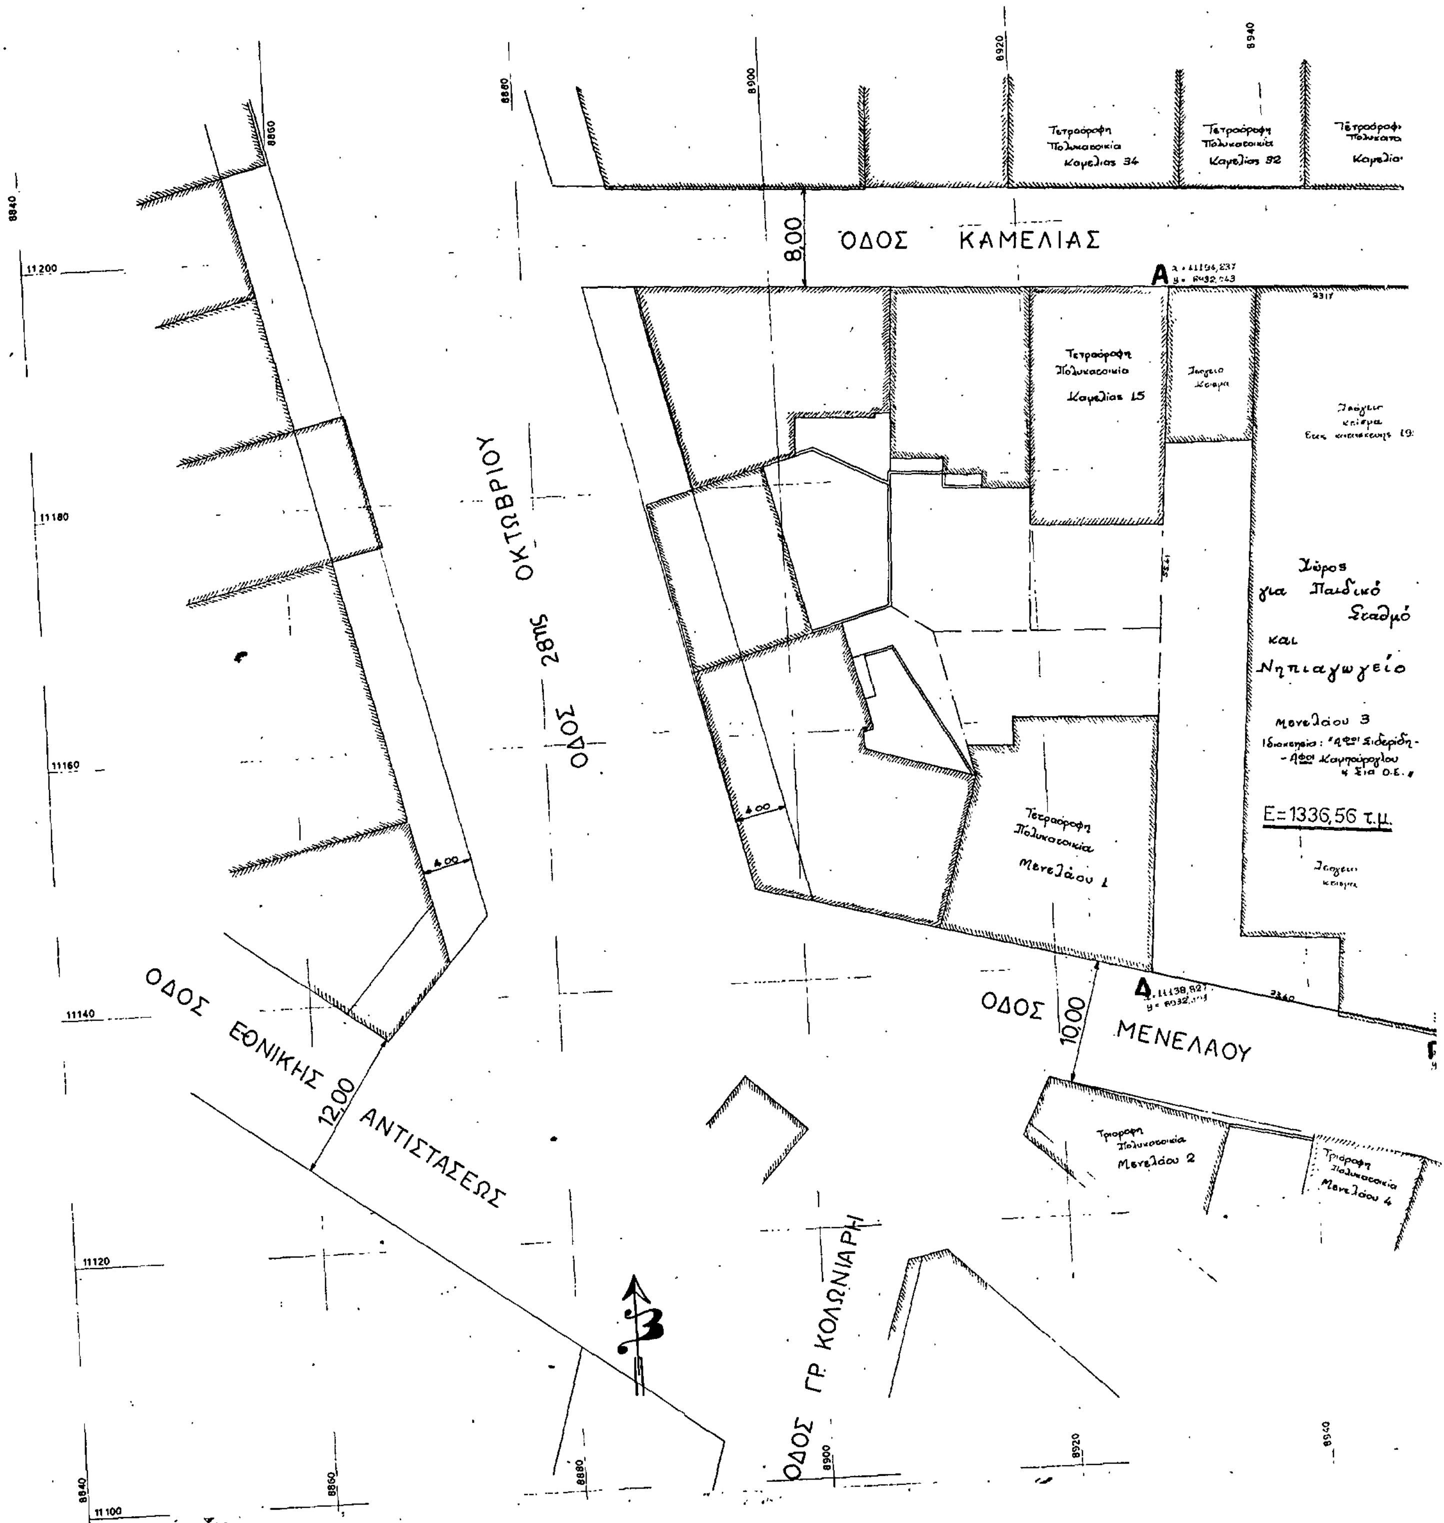

ΟΔΟΣ ΚΑΜΕΛΙΑΣ
8,00
ΟΔΟΣ 28ης ΟΚΤΩΒΡΙΟΥ
ΟΔΟΣ ΕΘΝΙΚΗΣ ΑΝΤΙΣΤΑΣΕΩΣ
12,00
ΟΔΟΣ ΜΕΝΕΛΑΟΥ
10,00
ΟΔΟΣ ΓΡ. ΚΟΛΩΝΙΑΡΗ
Χώρος για Παιδικό Σταθμό και Νηπιαγωγείο
Μενελάου 3
E=1336,56 τ.μ.
Τετραώροφη Πολυκατοικία Καμελίας 15
Τετραώροφη Πολυκατοικία Μενελάου 1
Τετραώροφη Πολυκατοικία Καμελίας 34
Τετραώροφη Πολυκατοικία Καμελίας 32
Μενελάου 2
Μενελάου 4
4,00
A
Δ
11200
11180
11160
11140
11120
11100
8840
8860
8880
8900
8920
8940

Υπολογισμος Εμβαδου					
αα	Χη	Ψη	Χη+1+Χη	Ψη+1-Ψη	Γινομενα
Α	11194,237	8932,043	22388,884	-23,17	-518750,44
Β	11194,647	8908,873	22328,804	0,50	11164,402
Γ	11134,157	8909,373	22272,984	22,93	510719,52
Δ	11138,827	8932,303	22333,064	-0,26	-5806,5966
				2Ε=	2673,11
				Ε=1336,56	

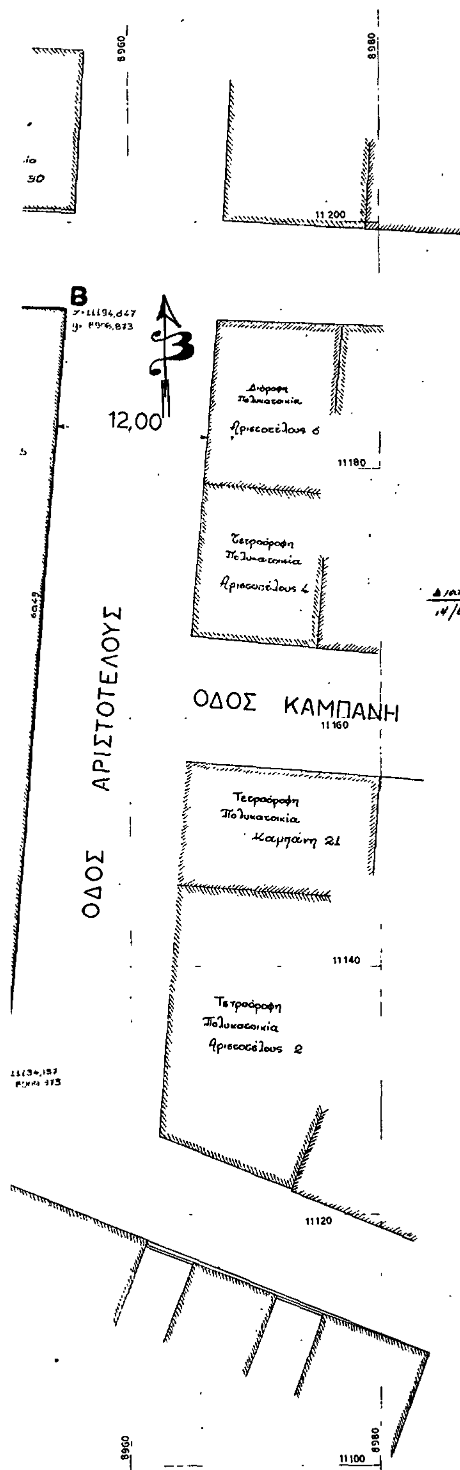

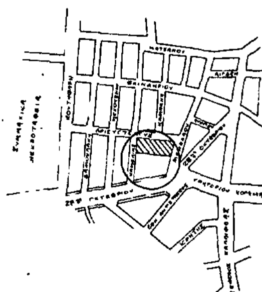

Διάταγμα ρυμοτομίας 14/8/61 ΦΕΚ 113Δ/20-9-61

7-1-1986

ΕΛΛΗΝΙΚΗ ΔΗΜΟΚΡΑΤΙΑ
ΝΟΜΑΡΧΙΑ ΘΕΣΣΑΛΟΝΙΚΗΣ
ΔΗΜΟΣ ΑΜΠΕΛΟΚΗΠΩΝ
ΤΜΗΜΑ ΤΕΧΝΙΚΟ

Χαρακτηρισμος οικοπεδου στο Ο.Τ.
Μενελαου-Αριστοτελους-Καμελιας-28ης Οκτωβριου στους Αμπελοκηπους
για ΠΑΙΔΙΚΟ ΣΤΑΘΜΟ - ΝΗΠΙΑΓΩΓΕΙΟ

ΤΟΠΟΓΡΑΦΙΚΟ ΔΙΑΓΡΑΜΜΑ
ΚΛΙΜΑΚΑ 1:200 ΝΟΕΜΒΡΙΟΣ 1985
Ο ΣΥΝΤΑΞΑΣ ΚΑΙ ΘΕΩΡΗΣΑΣ
ΠΡΟΙΣΤΑΜΕΝΟΣ ΤΕΧΝΙΚΗΣ ΥΠΗΡΕΣΙΑΣ

Αριθ. Πρωτ. 1686 (4)

Αναγνώριση οδού Διάκου, στην Καρδίτσα στο Ο.Τ. 214 και 223 Ν. Καρδίτσας, ότι υπάρχει πριν από το 1923 και χαρακτηρισμός αυτής ως διατηρητέας.

Ο ΝΟΜΑΡΧΗΣ ΚΑΡΔΙΤΣΑΣ

Σύμφωνα με:

1. Τις διατάξεις:

α) Του από 17.7.1924 Ν.Δ. «περι σχεδίων πόλεων, κωμών και συνοικισμών του Κράτους και ανεγέρσεως αυτών».

β) Του Β.Δ. 712/70, όπως τροποποιήθηκε με τα 677/71 και 198/1972 Β.Δ.

γ) Του Ν. 3200/55 «περί διοικητικής αποκεντρώσεως», όπως έχει συμπληρωθεί και τροποποιηθεί μεταγενέστερα.

δ) Την 3/86 (θέμα 3ον) γνωμοδότηση του Συμβουλίου Δημοσίων Έργων της Νομαρχίας μας με την οποία τάσσεται υπέρ της αναγνώρισης και διατήρησης σαν προϋφισταμένης του 1923 της ανωτέρω οδού στα Ο.Τ. 214 και 223 του σχεδίου πόλεως Καρδίτσας.

2. Την από 6.12.85 αιτήσεις των Ευαγγέλου Αλεξανδρόπουλου και Χρήστου Πίσσα για αναγνώριση και διατήρηση της ανωτέρω οδού σαν προϋφισταμένης του 1923.

3. Τους ακόλουθους τίτλους ιδιοκτησίας: τα υπ' αριθ. 19411/30.9.1985 συμβόλαιο του συμβολαιογράφου Καρδίτσας Θωμά Τζαβέλλα από τους οποίους προκύπτει ότι η οδός Διάκου στην Καρδίτσα στα Ο.Τ. 214 και 223 υπάρχει πριν από το 1923.

4. Το τοπογραφικό σχεδιάγραμμα του αρχ/να Μηχ/κού Χρήστου Τζάβαλου.

5. Το από 25.2.59 ρυμοτομικό σχέδιο πόλεως Καρδίτσας στο οποίο φαίνεται η εν λόγω οδός.

6. Το υπ' αριθ. 12899/23.1.86 έγγραφο του Δήμου Καρδίτσας με το οποίο τάσσεται υπέρ της αναγνώρισης και διατήρησης της ανωτέρω οδού σαν προϋφισταμένης του 1923, αποφασίζουμε:

Αναγνωρίζουμε ότι η οδός Διάκου στο Ο.Τ. 214 και 223 του σχεδίου πόλεως Καρδίτσας στην Καρδίτσα, υπάρχει νομίμως πριν από το έτος 1923, και τη Χαρακτηρίζουμε ως διατηρητέα.

Η οδός αυτή που φαίνεται στο τοπογραφικό σχεδιάγραμμα του αρχ/να Μηχ/κού Χρήστου Τσάβαλου και θεωρημένο απο το Τ.Π. και Π.Ε.Ν. Καρδίτσας.

Η απόφαση αυτή που ισχύει απο σήμερα να δημοσιευθεί στην Εφημερίδα της Κυβερνήσεως.


Καρδίτσα, 28 Μαρτίου 1986

Ο Νομάρχης
ΔΗΜ. ΚΟΥΚΟΥΛΑΚΗΣ

ΤΟΠΟΓΡΑΦΙΚΟ ΔΙΑΓΡΑΜΜΑ
Ο.Τ. 214 , Ο.Τ. 223 ΠΟΛΙΣ ΚΑΡΔΙΤΣΑ
ΓΙΑ ΑΝΑΓΝΩΡΙΣΗ ΠΑΛΑΙΑΣ ΔΗΜΟΤΙΚΗΣ ΟΔΟΥ ΥΦΙΣΤΑΜΕΝΗΣ ΠΡΟ ΤΟΥ ΕΤΟΥΣ 1923
ΚΛΙΜΑΞ 1:500



ΥΠΟΜΝΗΜΑ
ΟΔΟΣ ΓΙΑ ΑΝΑΓΝΩΡΙΣΗ
ΥΠΟ ΣΤΟΙΧΕΙΑ 1-2-3-4-5-6-7-8-9

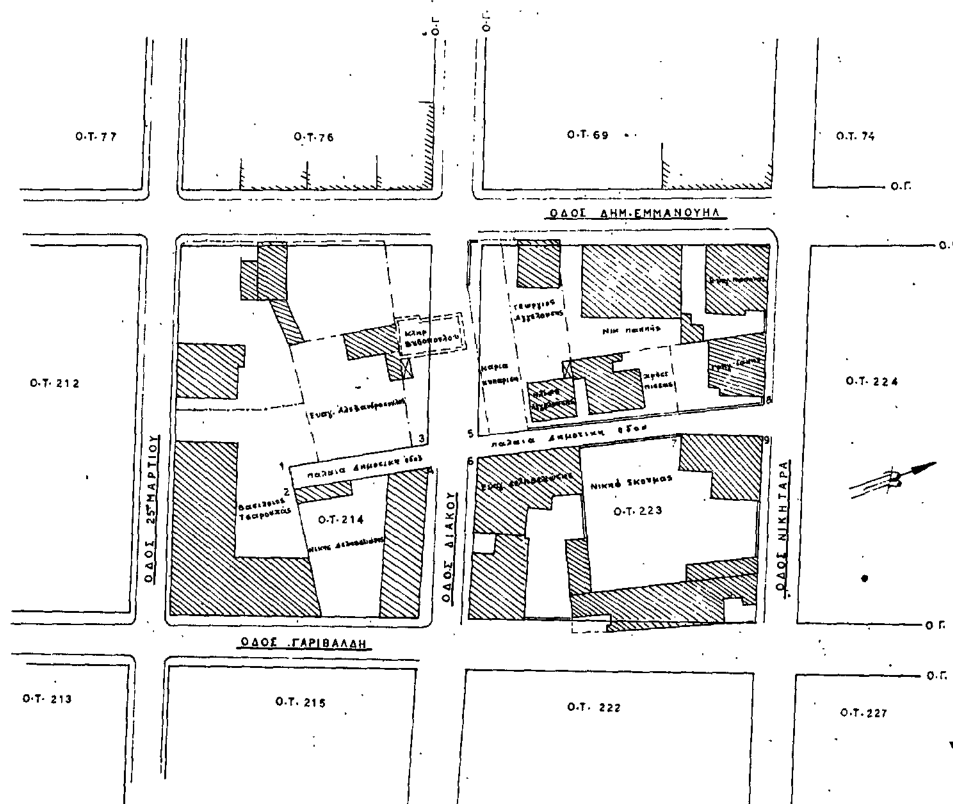

ΚΑΡΔΙΤΣΑ ΜΑΡΤΙΟΣ 1985
Ο ΣΥΝΤΑΞΑΣ

Αριθ. Τ. Π. Π. Ε. 5916 (5)

Τροποποίηση του ρυμοτομικού σχεδίου Κομοτηνής στο 109 και χαρακτηρισμός χώρου σαν χώρου ειδικής χρήσης, για την ανέγερση Κρατικού Παιδικού Σταθμού, στο Νομό Ροδόπης.

Ο ΝΟΜΑΡΧΗΣ ΡΟΔΟΠΗΣ

Έχοντας υπόψη:

1. Το υπ' αριθ. 3918/25.2.1986 έγγραφο του Δήμου Κομοτηνής, με το οποίο στάλθηκε η υπ' αριθ. 45/86 γνωμοδότηση - πρόταση του Δήμου Κομοτηνής με τα απαραίτητα δικαιολογητικά στοιχεία, για την τροποποίηση του ρυμοτομικού σχεδίου Κομοτηνής στο Ο.Τ. 109, με σκοπό τη δημιουργία χώρου ειδικής χρήσης για την ανέγερση Κρατικού Παιδικού Σταθμού.

2. Τις διατάξεις του 33 παρ. 2 Ν. 1337/83 «Επέκταση των πολεοδομικών σχεδίων οικιστικής ανάπτυξης κλπ.

3. Τις διατάξεις του άρθρου 3 Ν.Δ. 17.7.23 «περί σχεδίων πόλεων και κωμών».

4. Τις διατάξεις άρθρου 1 Α.Ν. 314/68 όπως αντικαταστάθηκε με το Ν.Δ. 1018/71.

5. Τις διατάξεις του Π.Δ. 443/83 (ΦΕΚ 165 Α/17.11.83) «περί μεταβίβασης αρμοδιότητας στους Νομάρχες κλπ.».

6. Την υπ' αριθ. 12/86 σύμφωνη γνωμοδότηση του Ν.ΣΧΟΠ.

7. Το γεγονός ότι με την προτεινόμενη τροποποίηση δεν θίγεται κοινόχρηστος ή κοινοφελής χώρος αλλά αντίθετα προτείνεται η μετατροπή χώρου οικοδομίσιμου γενικής χρήσης σε χώρο οικοδομήσιμου ειδικής χρήσης, αποφασίζουμε:

Εγκρίνουμε την τροποποίηση του ισχύοντος ρυμοτομικού σχεδίου της πόλεως Κομοτηνής στο Ο.Τ. 109 όπως φαίνεται θεωρημένο από τον Δήμο Κομοτηνής Τοπογραφικό Διάγραμμα και χαρακτηρίζουμε τον χώρο με στοιχεία Α, Β, Γ, Δ, Ε, Ζ, Α, σαν χώρο ειδικής χρήσης για την ανέγερση Κρατικού παιδικού Σταθμού.

Η απόφαση αυτή να δημοσιευθεί στην Εφημερίδα της Κυβερνήσεως και η ισχύς της αρχίζει από τη δημοσίευσή της.

Κομοτηνή, 18 Μαρτίου 1986

Ο Νομάρχης

Ζ. ΜΠΕΚΟΣ

ΤΟΠΟΓΡΑΦΗΣΙΣ ΠΟΛΕΩΣ ΚΟΜΟΤΙΝΗΣ

ΤΡΟΠΟΠΟΙΗΣΗ Ο.Τ. 109

(121) (120) (109) Α Β Γ Δ Ε Ζ

ΘΕΩΡΗΘΗΚΕ 1986
Ο ΑΝΤΙΔΗΜΑΡΧΟΣ
ΩΣ ΑΝΑΠΛΗΡΩΤΗΣ ΔΗΜΑΡΧΟΥ
Μ. ΕΥΣΤΡΑΤΙΟΥ